


# CONSULTAS

# INSTALACIONES



distribución de música  
avisos de localización

> 200 m<sup>2</sup>

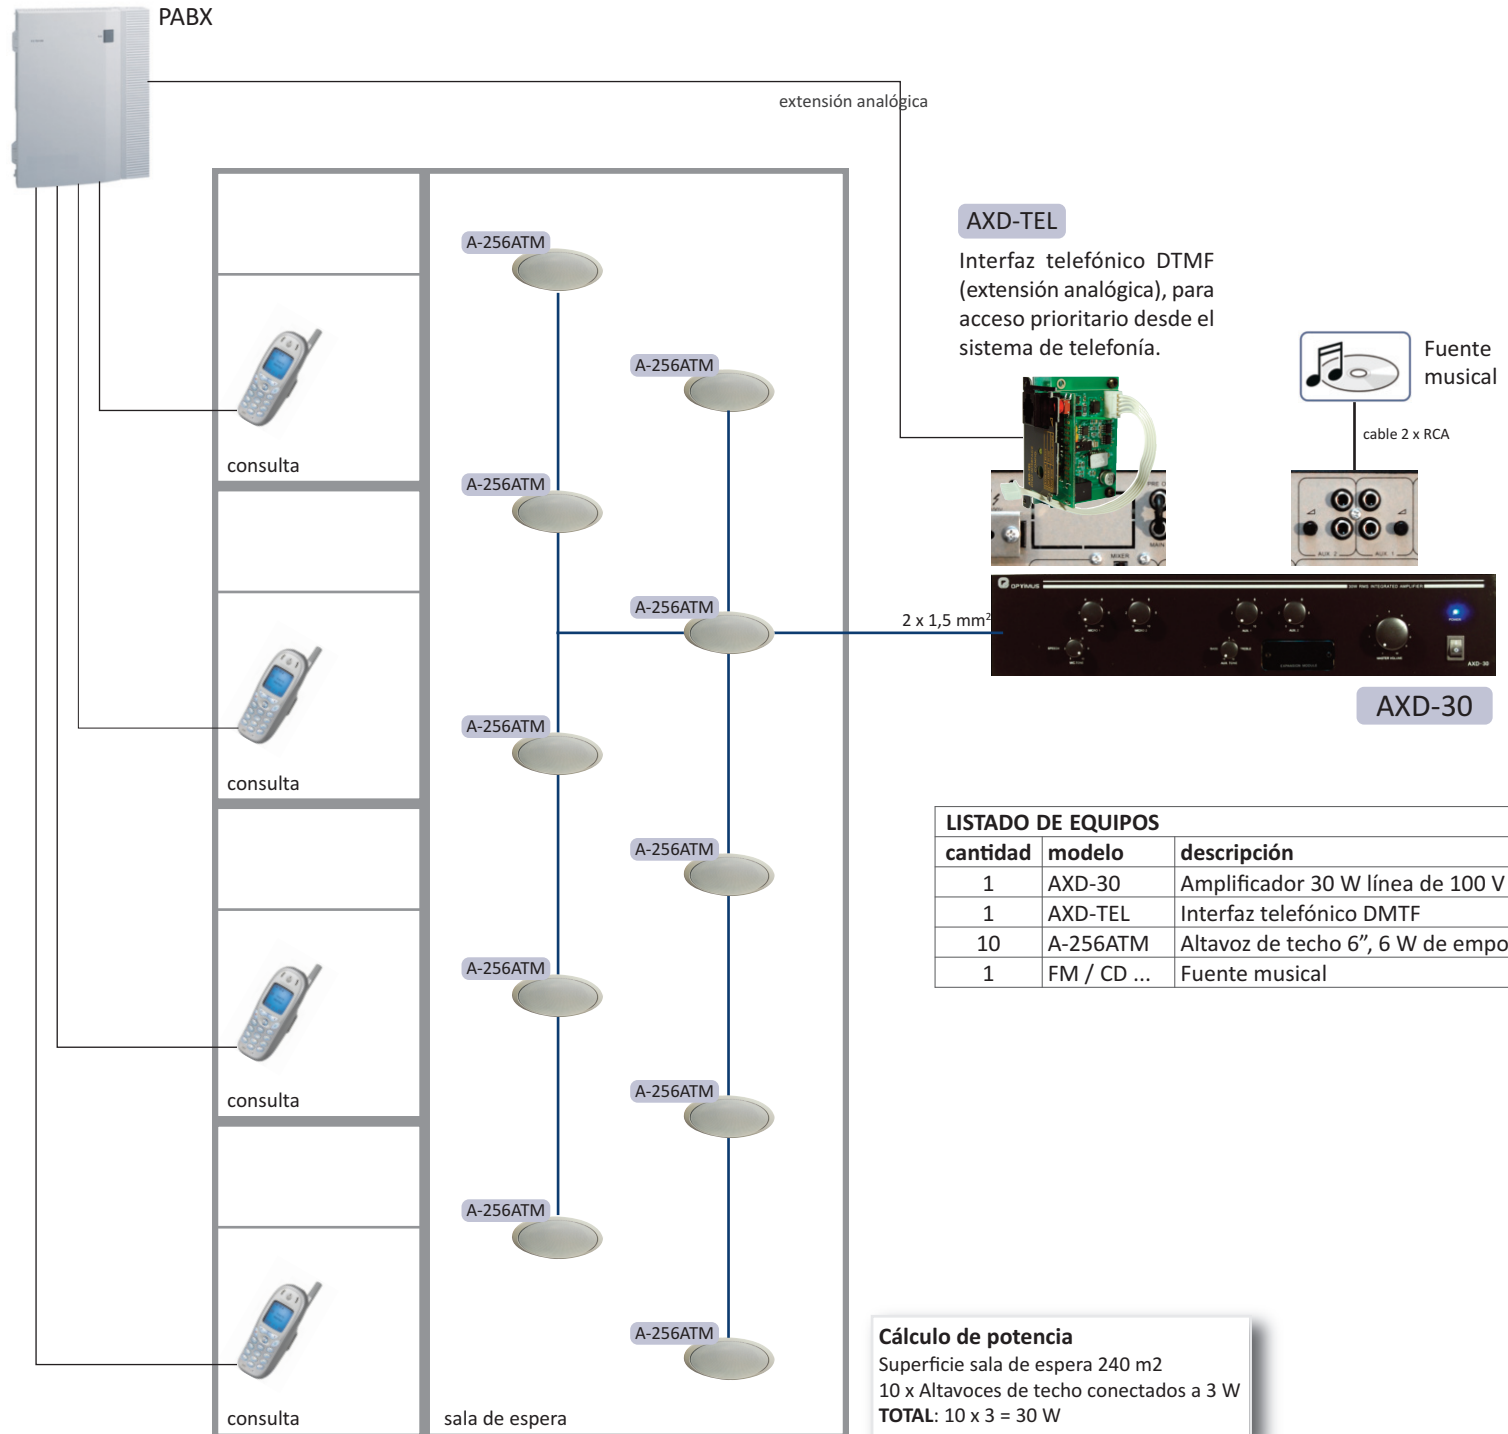


## AXD-TEL

Interfaz telefónico DTMF (extensión analógica), para acceso prioritario desde el sistema de telefonía.



cable 2 x RCA

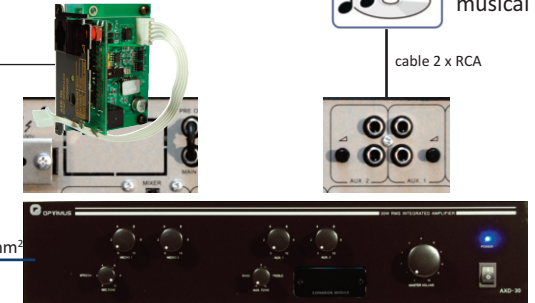

## AXD-30

### LISTADO DE EQUIPOS

cantidad	modelo	descripción
1	AXD-30	Amplificador 30 W línea de 100 V
1	AXD-TEL	Interfaz telefónico DTMF
10	A-256ATM	Altavoz de techo 6", 6 W de empotrar
1	FM / CD ...	Fuente musical

### Cálculo de potencia

Superficie sala de espera 240 m<sup>2</sup>  
10 x Altavoces de techo conectados a 3 W  
**TOTAL: 10 x 3 = 30 W**